DW - Legenda Tubazioni

DW - Pipe Systems Legend

DCW	Adduzione Acqua Fredda Sanitaria *Domestic Cold Water Supply*
NPW	Adduzione Acqua non Potabile *Non Potable Water*
BOP -2.35 m	Quota Fondo Tubo - BOP *Bottom of Pipe's quote - BOP*

i-i

1 : 100

l-l

1 : 100

m-m

1 : 100

n-n

1 : 100

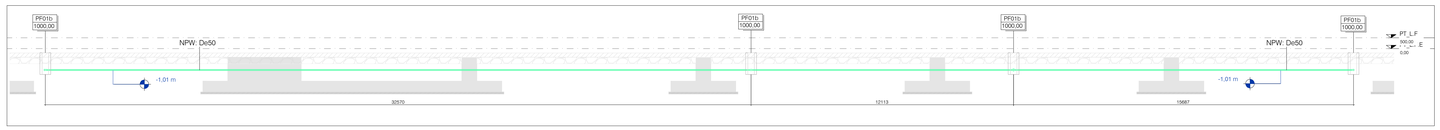

O-O

1 : 100

Il piano delle chiavi di livello mostra i livelli utilizzati per la progettazione. Le dimensioni del sistema si riferiscono al livello del pavimento esterno. Tutte le altezze delle basi dei tubi si riferiscono all'altezza assoluta come distanza dal livello PT_L.F.E

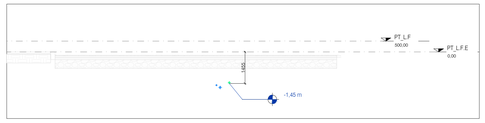

IL RICHIEDENTE | IL PROGETTISTA

REV	DATA / DATE:	DESCRIZIONE / DESCRIPTION:

L22 è una divisione di:
Lombardini22 S.p.A.
Via Lombardini 22 20143 Milano, Italia
T +39 02 36 59 62 00 F +39 02 83 20 13 97
www.l22.it
Capitale sociale Euro 100.000 i.v.
C.F. e P.IVA 13270720152 - R.E.A. 1827099
Sistema di gestione qualità conforme alla UNI EN ISO 9001:2008 - Certificato N° 50 100 8319 da TÜV Italia

Ing. Arturo Donadio
S.P.S. S.r.l. www.spsstr-mi.it
Via M. Gioia, 64 - 20125 Milano, Italia
segreteria@spsstr-mi.it T. 0256804887

Firmato digitalmente da:
Roberto Cereda
Data: 01/08/2025 12:44:08

COMMITTENTE / CLIENT:

INFRASTRUCTURE ITALIA LAND 9 S.r.l.
Via del Bosco Rinnovato 6, 20057 Assago (MI)

PROGETTO / PROJECT:

MIL05 A - Progetto nuovo Data Centre
Via Galileo Galilei SNC, Vignate (MI)

PROGETTISTA / DESIGNER:

Ing. Roberto Cereda - Iscritto all'Ordine degli Ing. di Brescia n°2609

Indirizzo: Via Elia Lombardini 22, 20143, Milano - Mail: ufficio.tecnico@l22.it - Pec: ufficio.tecnico@pec.lombardini22.it

OGGETTO / OBJECT:

Valutazione di Impatto Ambientale ai sensi del Titolo III del D.Lgs 152/2006

TITOLO / DESCRIPTION:

Impianti Meccanici

ADDUZIONE ACQUA POTABILE E ACQUA NON POTABILE
SEZIONI 1/2

DISEGNATO DA: DRAWN BY:	CONTROLLATO DA: CHECKED BY:	DATA/ DATE:	SCALA / SCALE:	DATA REV.:
APT	GLE	30/06/2025	1:100	

FORMAT:	NOME FILE / FILE NAME:	COMMESSA / JOB:	TAVOLA / DRAWING:	REV.:
A0	MIL05A_AM-4310-Z	4025	AM-4310	

© Lombardini22 S.p.A. ES DT (rev.-) (L.663/41 Art.2575)